


Przekrój dołu wagowego z zamontowanymi elementami prefabrykowanymi

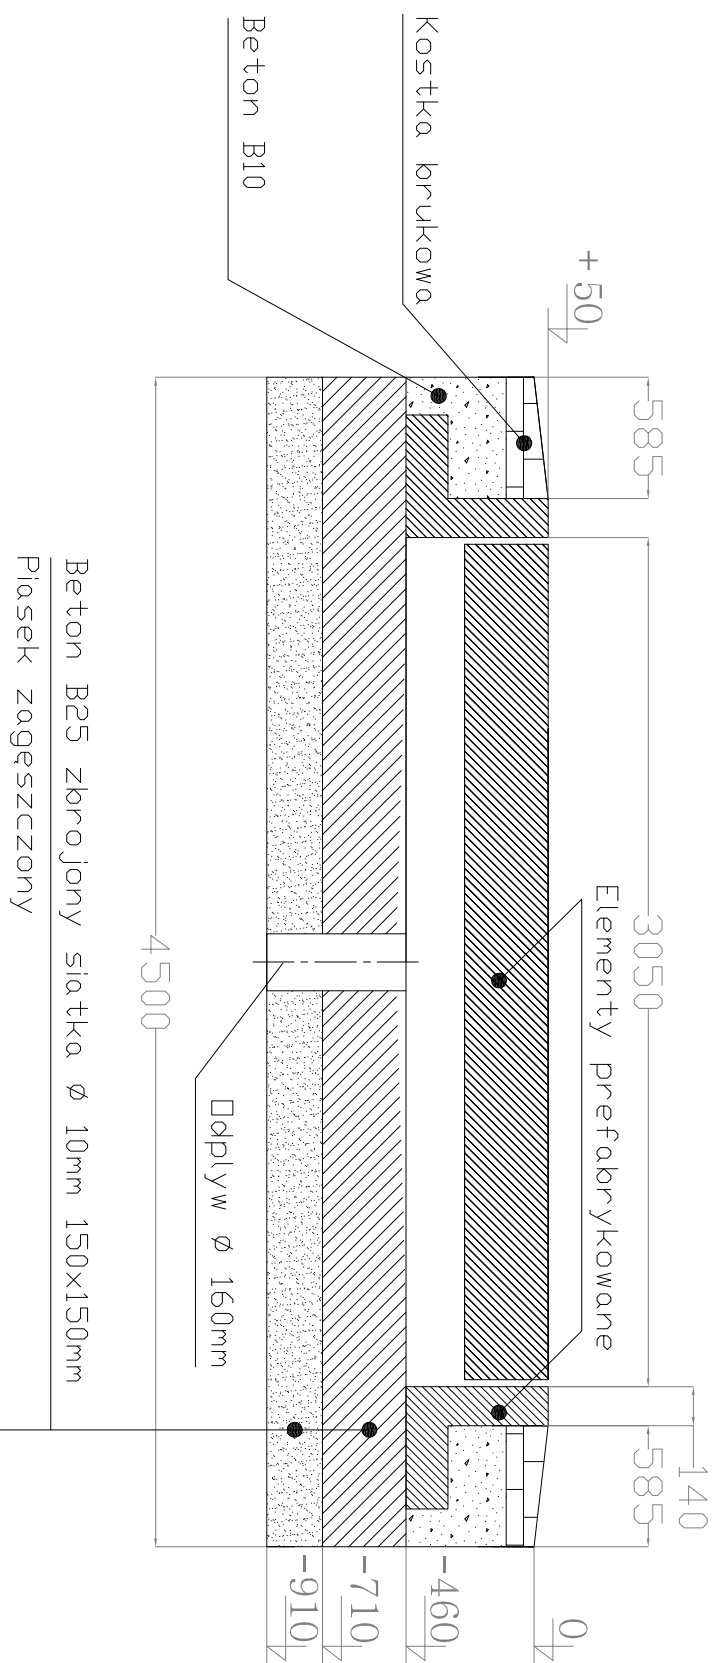

Beton B25 zbrojony siatka $\varnothing 10\text{mm}$ 150x150mm
Piasek zagęszczony


MIARY I WAGI UL.SMAKÓW 9 49-318 SKARBIMIERZ-OSIEDLE

ELEKTRONICZNA WAGA SAMOCHODOWA RB/ZP 18/50-60T

KREŚLITK	TOMASZ KOGUT	
ARKUSZ	A4	
SKALA	1:40	
DATA	05/2013	
STRONA	2/2	



Rzut dołu wagowego z odwodnieniami

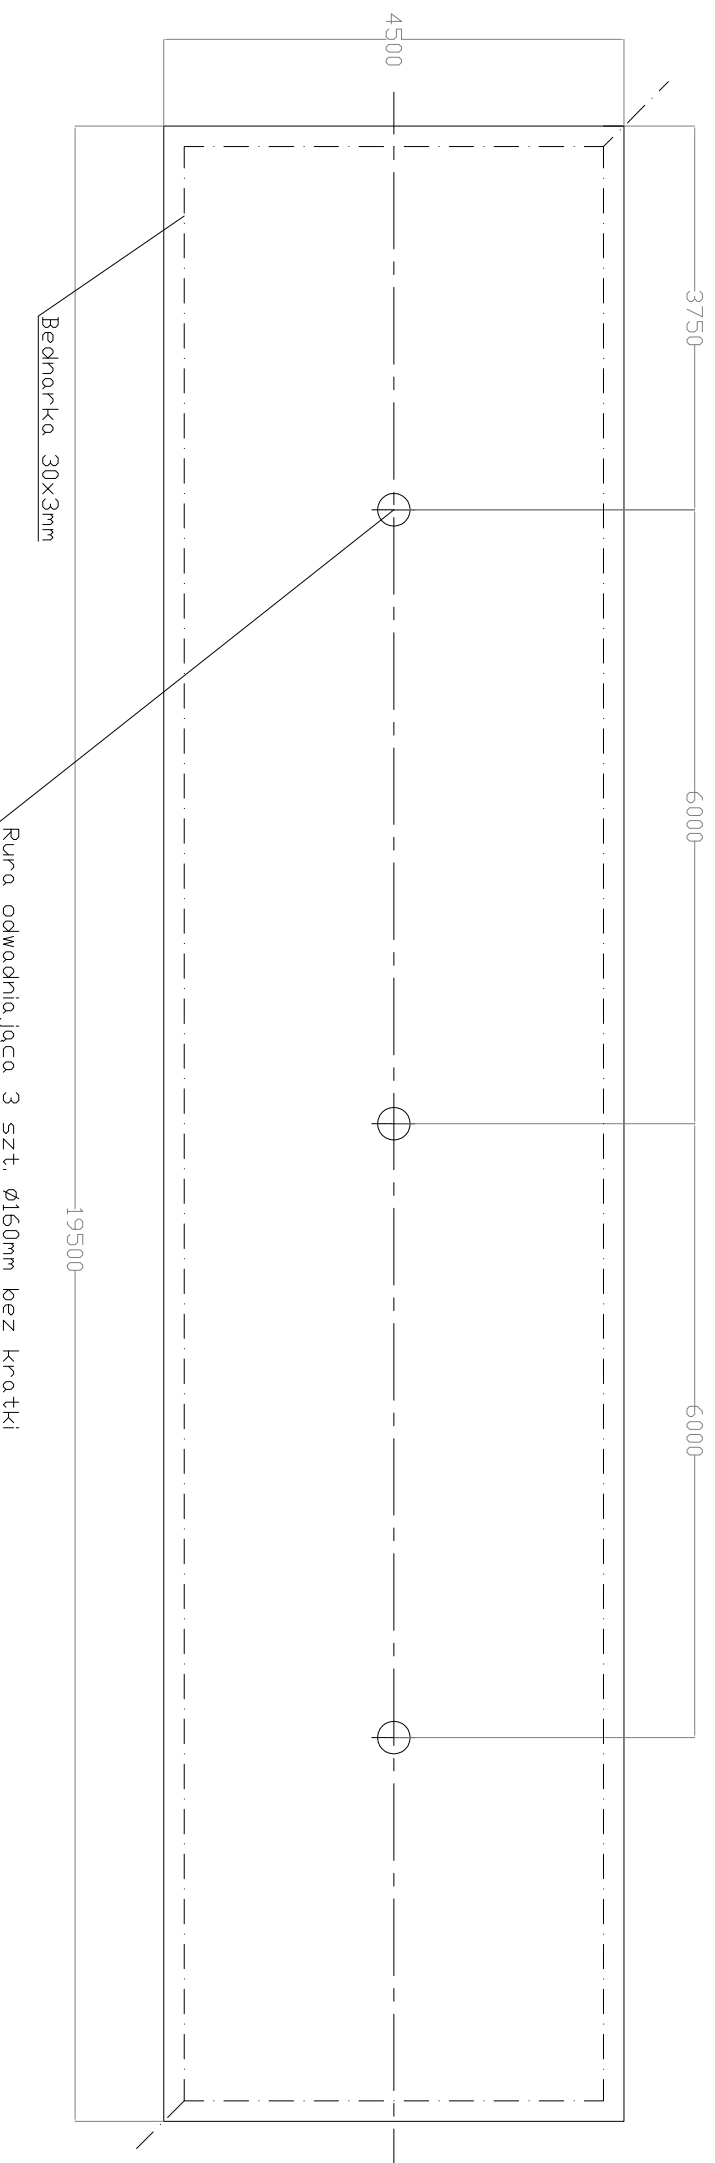

Uwagi: bednarzka 30x30mm ułożyć przed zalaniem płyty

Miary i wagi UL.SMAKÓW 9 49-318 SKARBIMIERZ-OSIEDLE

ELEKTRONICZNA WAGA SAMOCHODOWA RB/ZP 18/50-60T

KREŚLIK	TOMASZ KOGUT
ARKUSZ	A4
SKALA	1:80
DATA	05/2013
STRONA	1/2



Miary i wagi